

PREAU NORD - OUEST

LIVRAISON DEPOT
quai de chargement

180 / 260


Monte-Charge
2000 kg

porte asservie
au monte charge

170 / 240

Rack
sond

Perches salles non à l'échelle

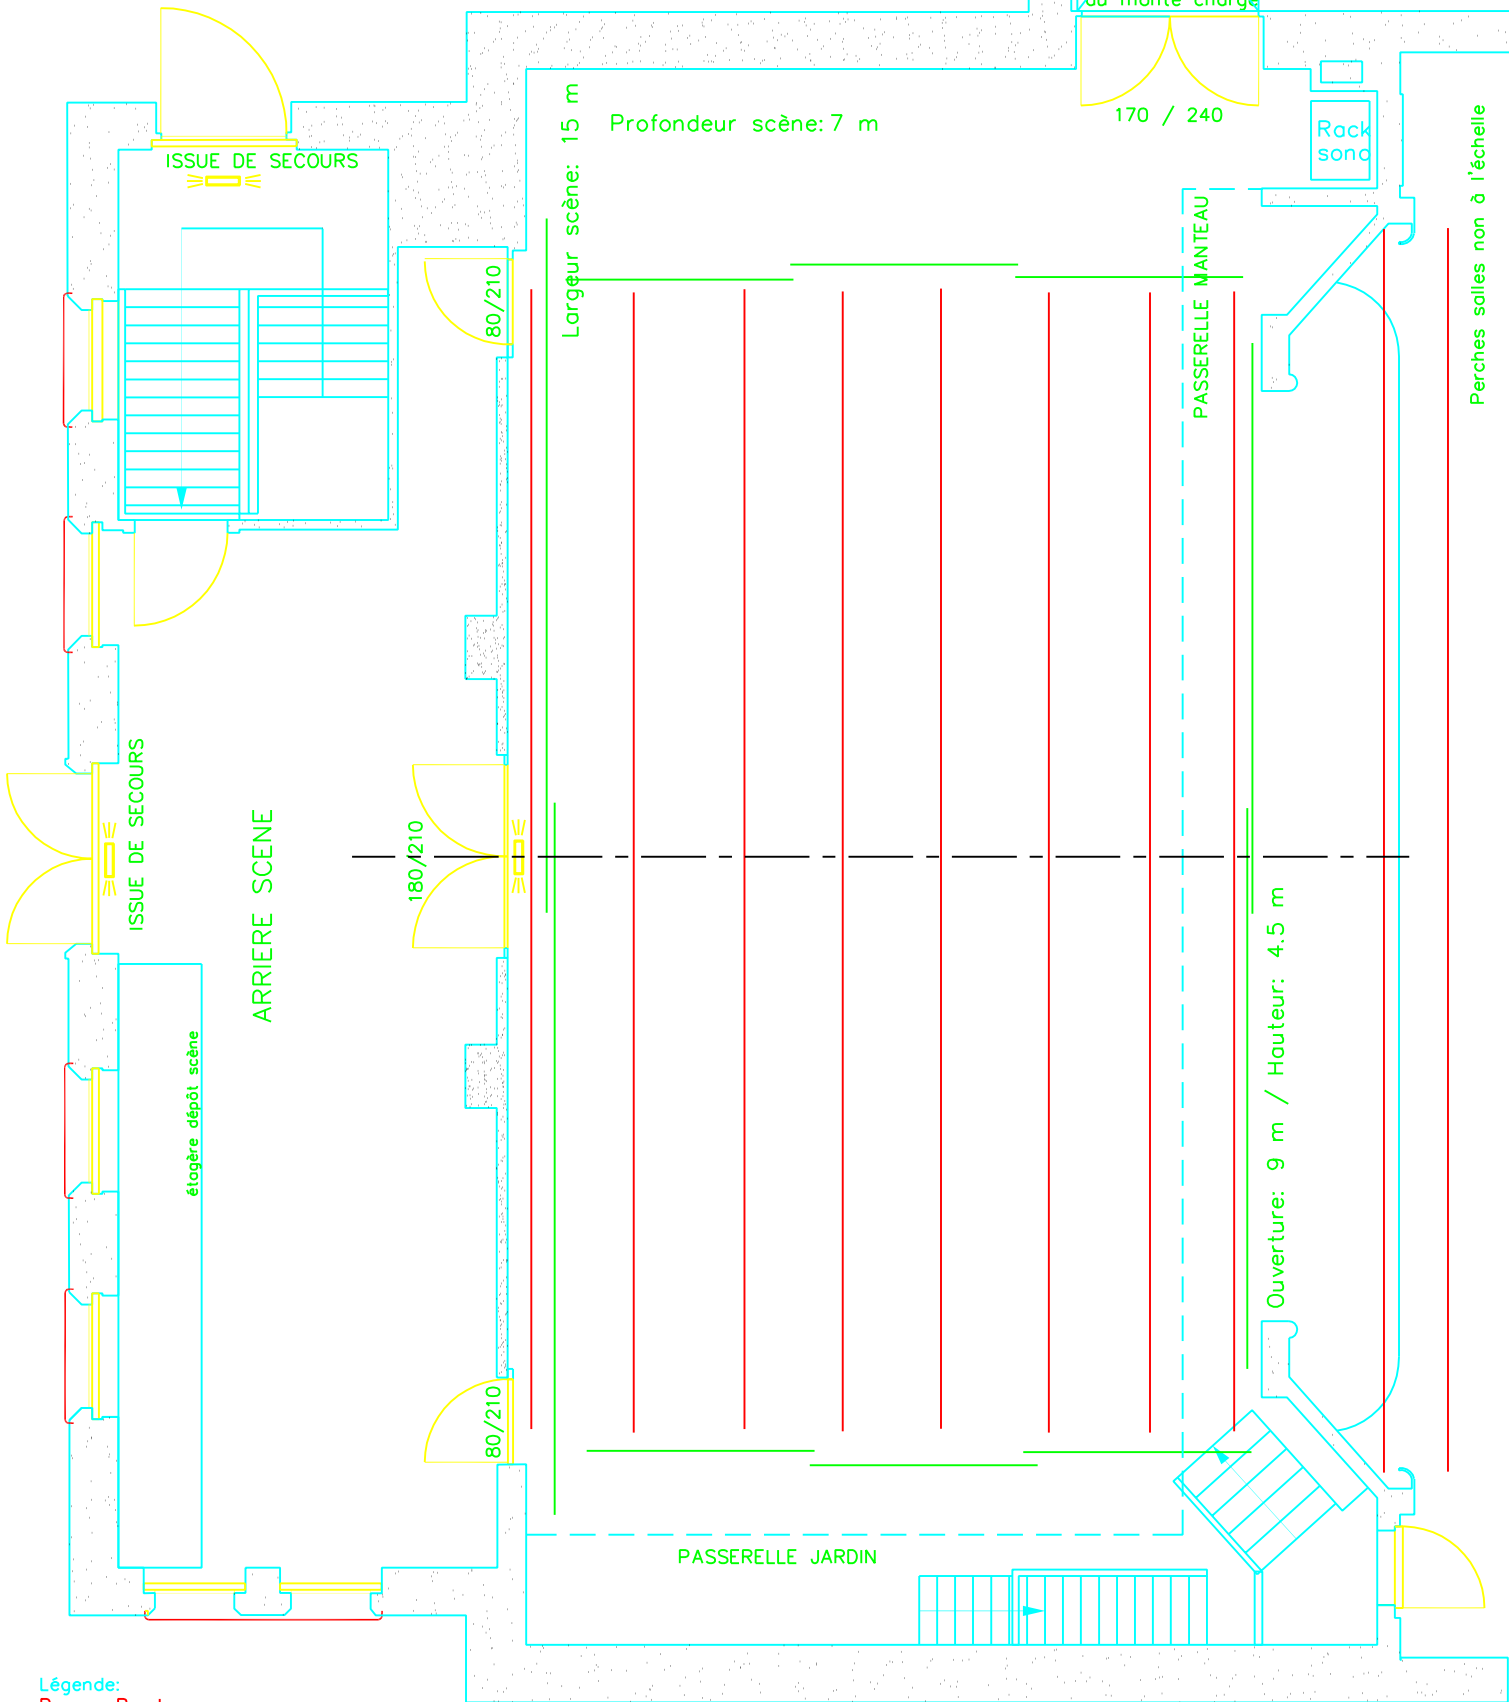

Largueur scène: 15 m

Profondeur scène: 7 m

ARRIERE SCENE

ISSUE DE SECOURS

étagère dépôt scène

180/210

80/210

80/210

PASSERELLE MANTEAU

PASSERELLE JARDIN

Ouverture: 9 m / Hauteur: 4.5 m

Légende:
Rouge: Perches
Vert: Rideaux
Jaune: Portes et accès

Salle des Remparts - 1814 La Tour-de-Peilz - Scène